



PERSPEKTIVE BLICK VON DER DREI-ÄHREN-STRASSE




ANSICHT WEST HAUS AM PARK | M 1:200



ANSICHT OST HAUS AM PARK | M 1:200



GRUNDRISS STAFFELGESCHOSS | M 1:200

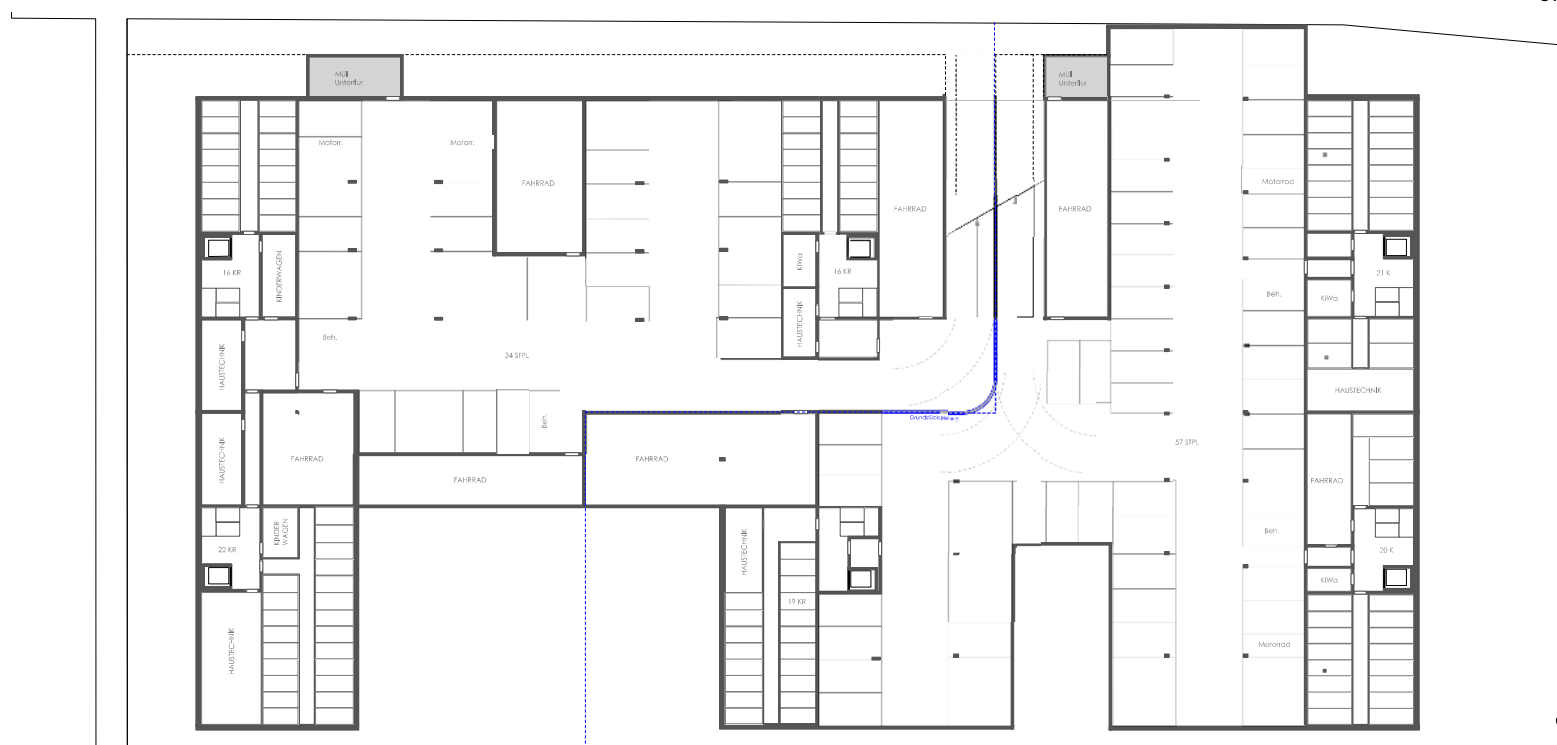

GRUNDRISS UNTERGESCHOSS | M 1:200



LÄNGSSCHNITT | M 1:200