




ANSICHT WEST MITTLERES HAUS | M 1:200




ANSICHT OST MITTLERES HAUS | M 1:200



FASSADENAUSSCHNITT | M 1:50

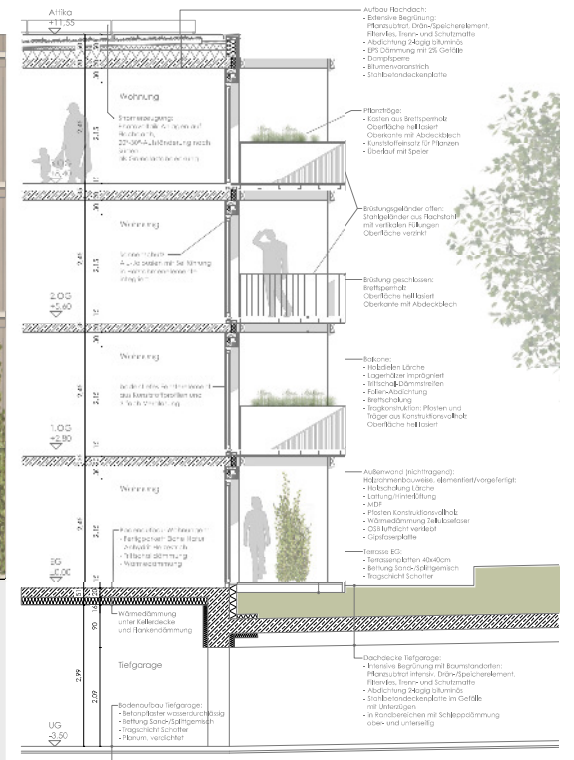

FASSADENSCHNITT | M 1:50

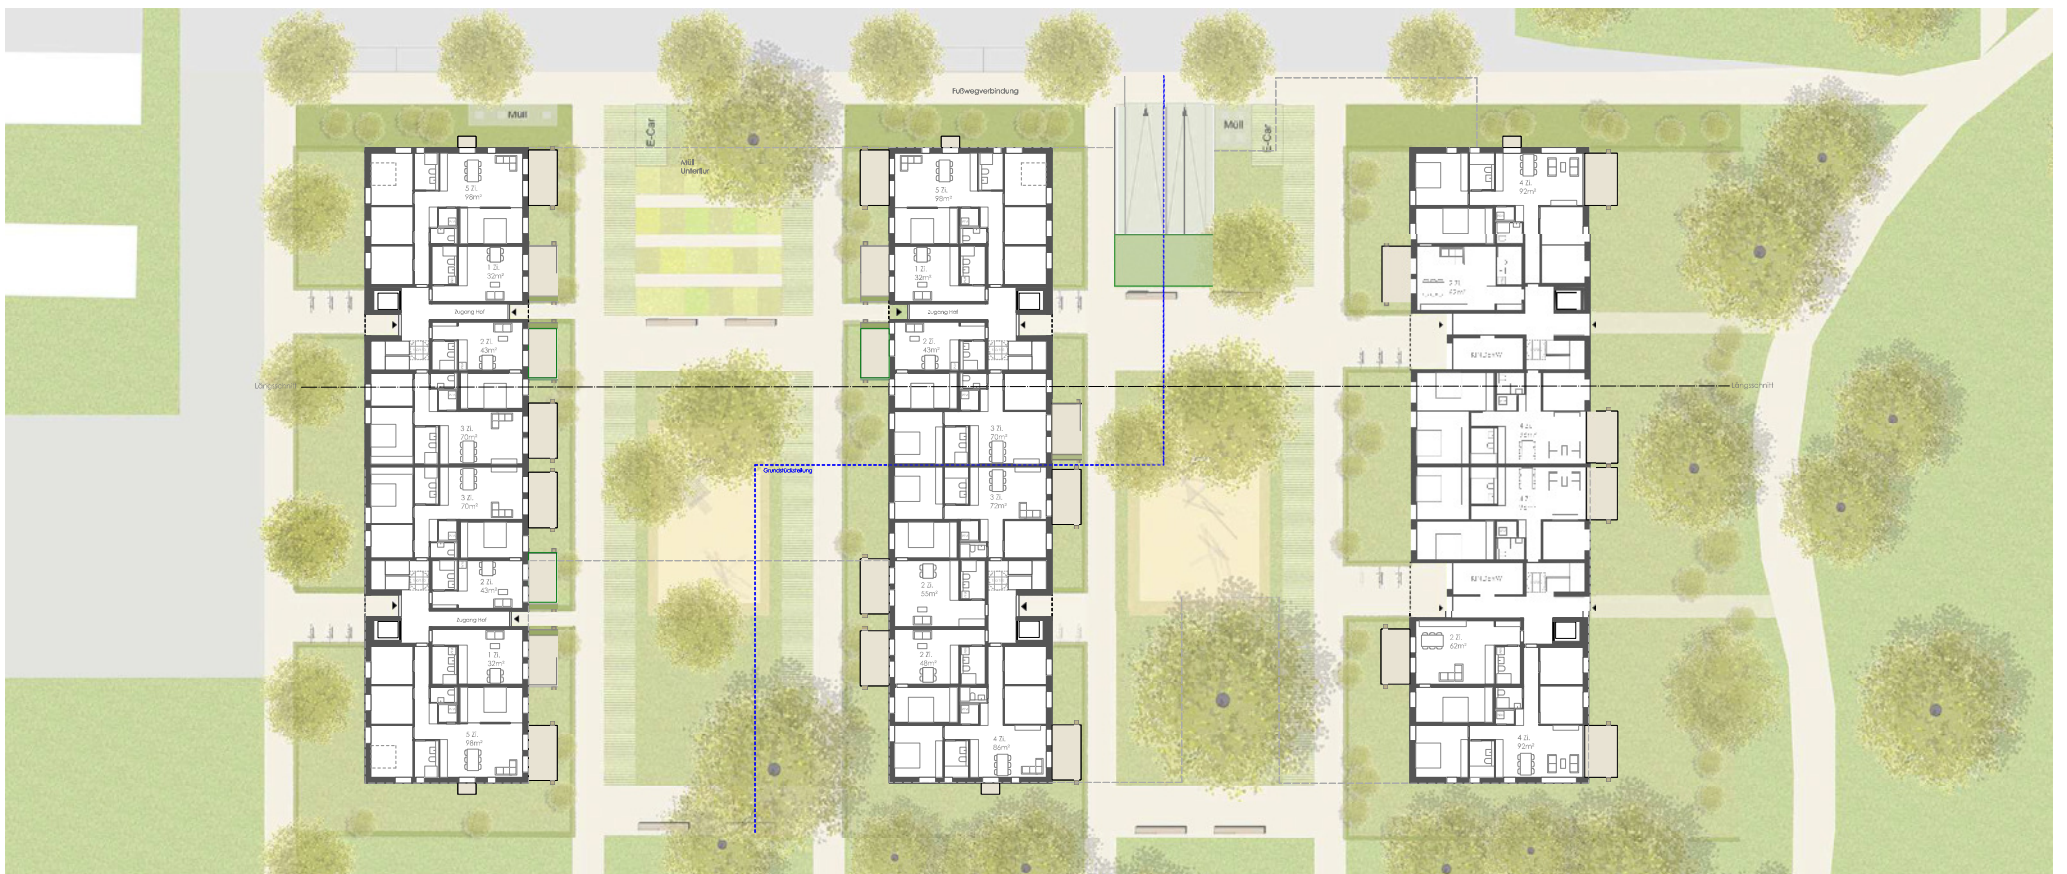

GRUNDRISS ERDGESCHOSS | M 1:200



GRUNDRISS REGELGESCHOSS | M 1:200



GESAMTANSICHT SÜD | M 1:200